




PLANTA - ESPECIFICAÇÕES
Esc.: 1/50

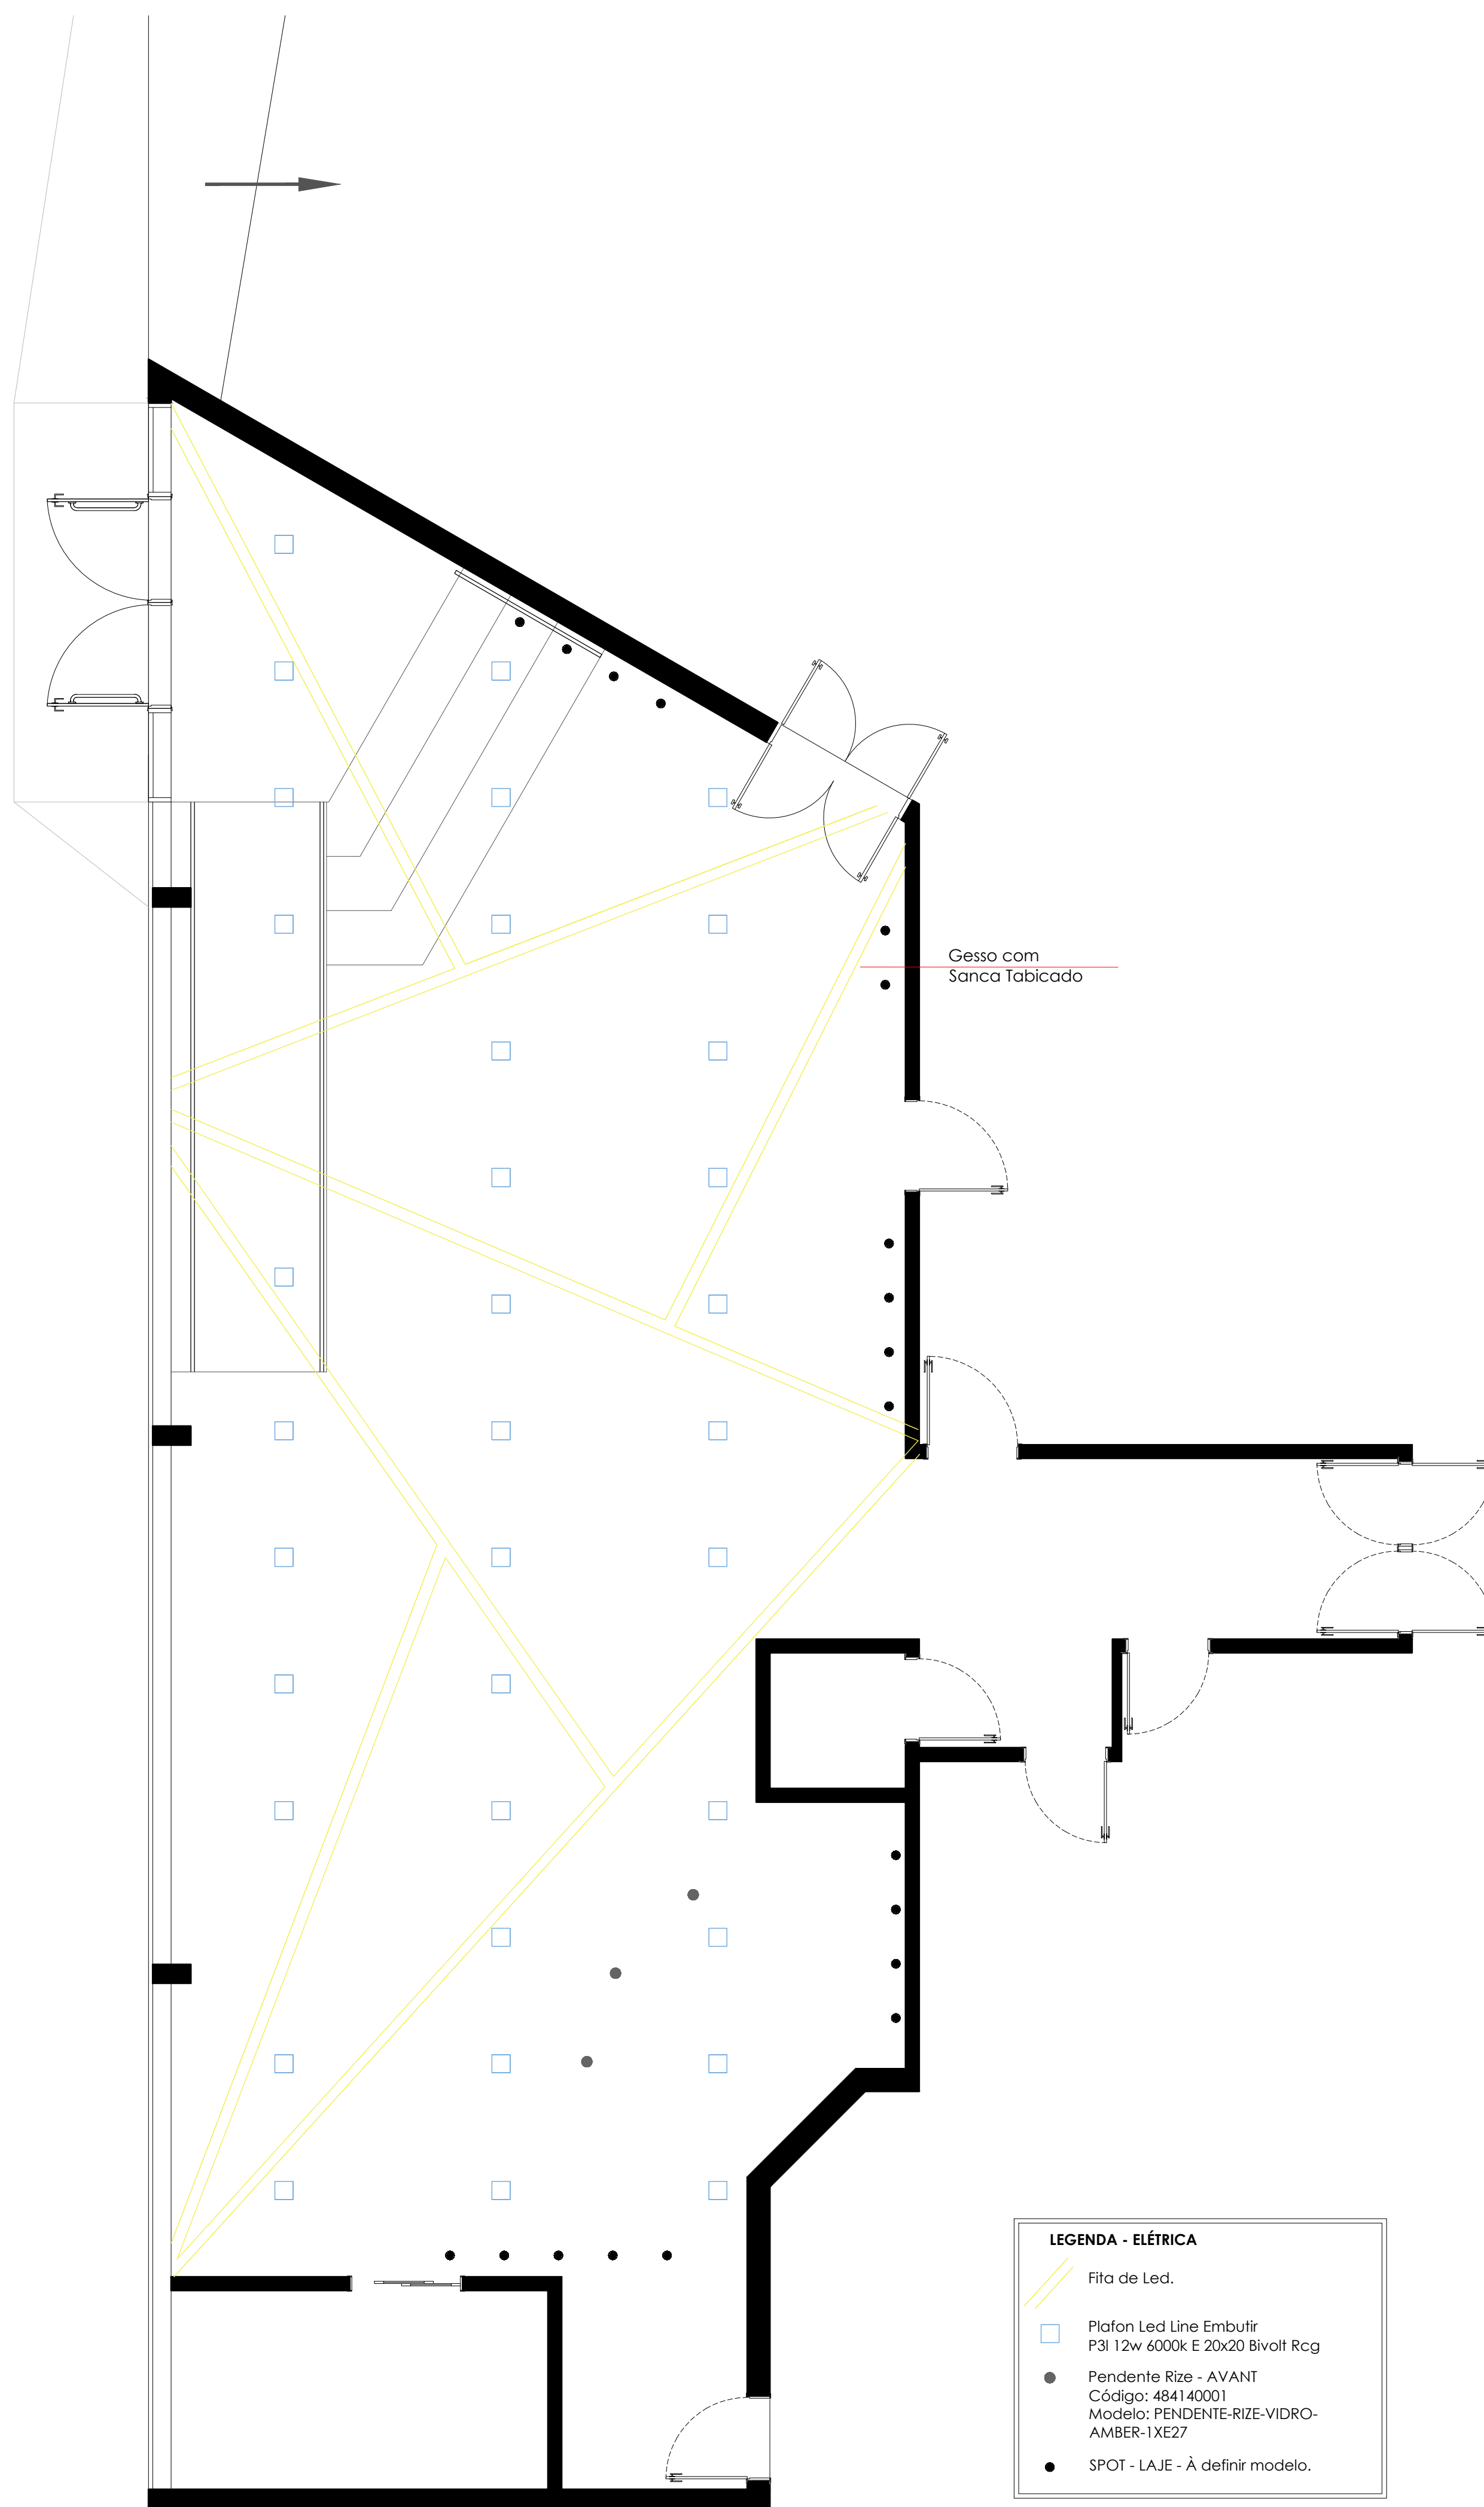



PLANTA - LUMINOTÉCNICO COMPLETO
Esc.: 1/50

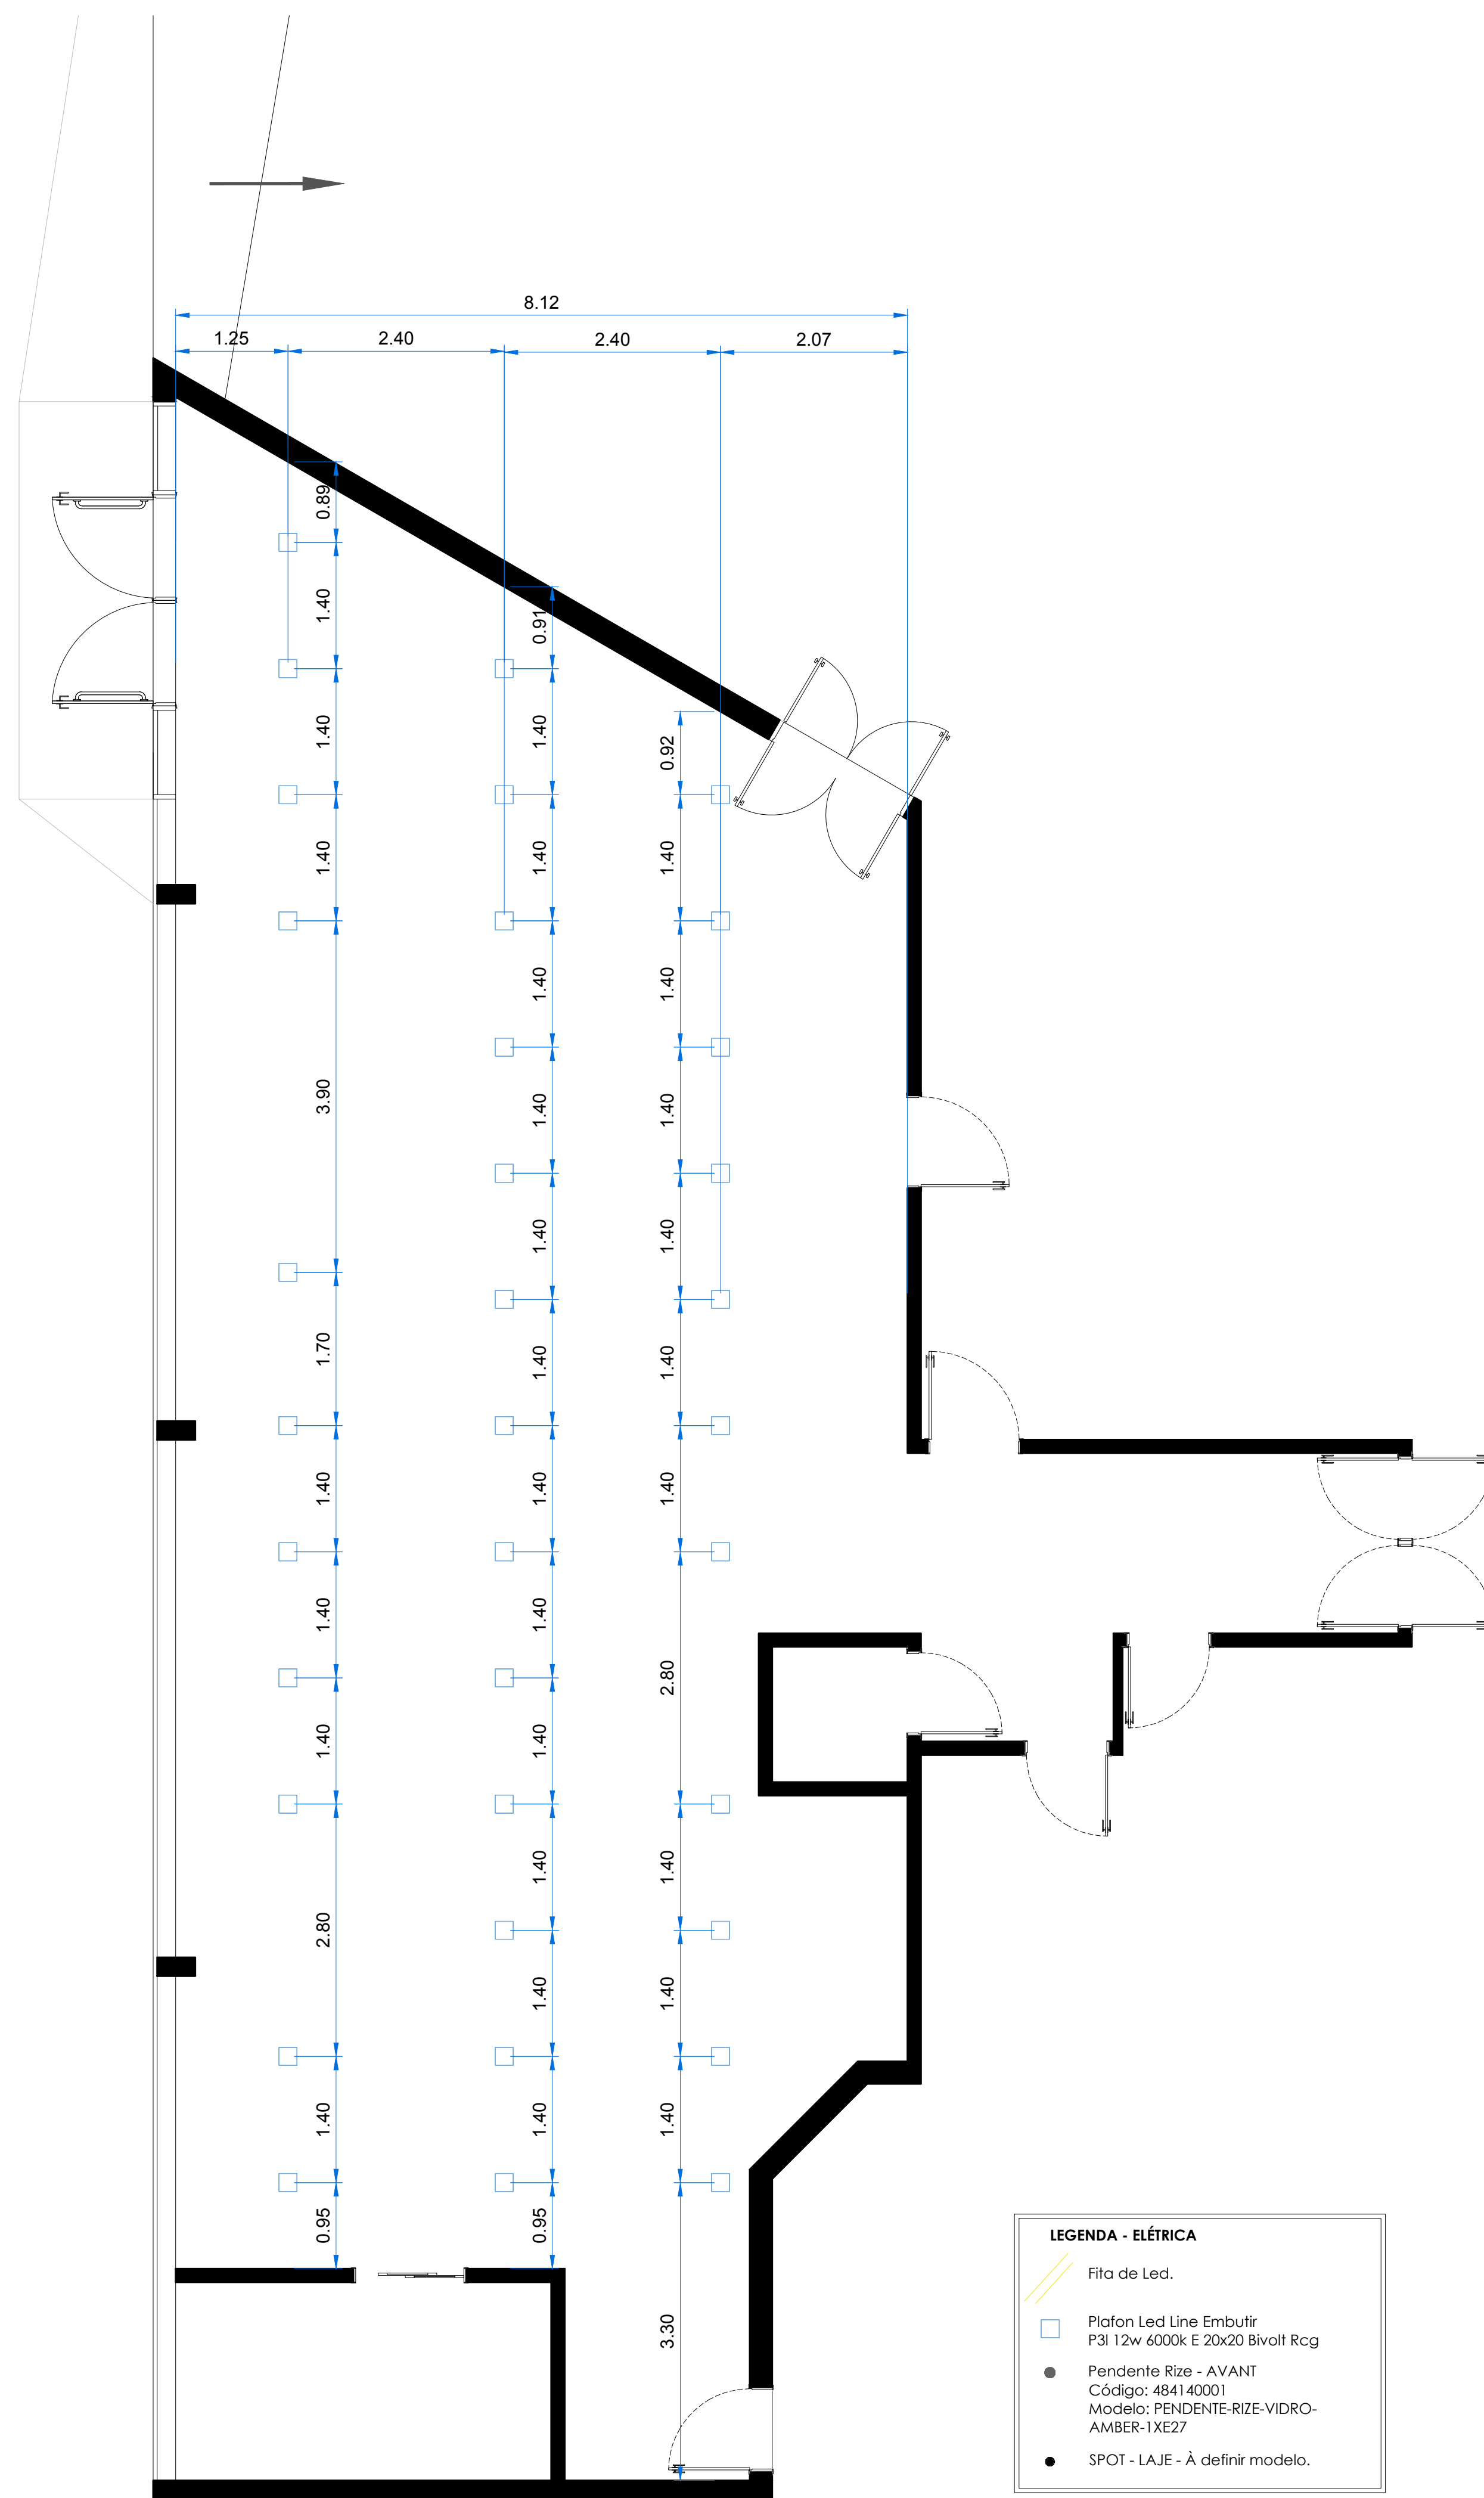



PLANTA - LUMINOTÉCNICO PLAFONS
Esc.: 1/50

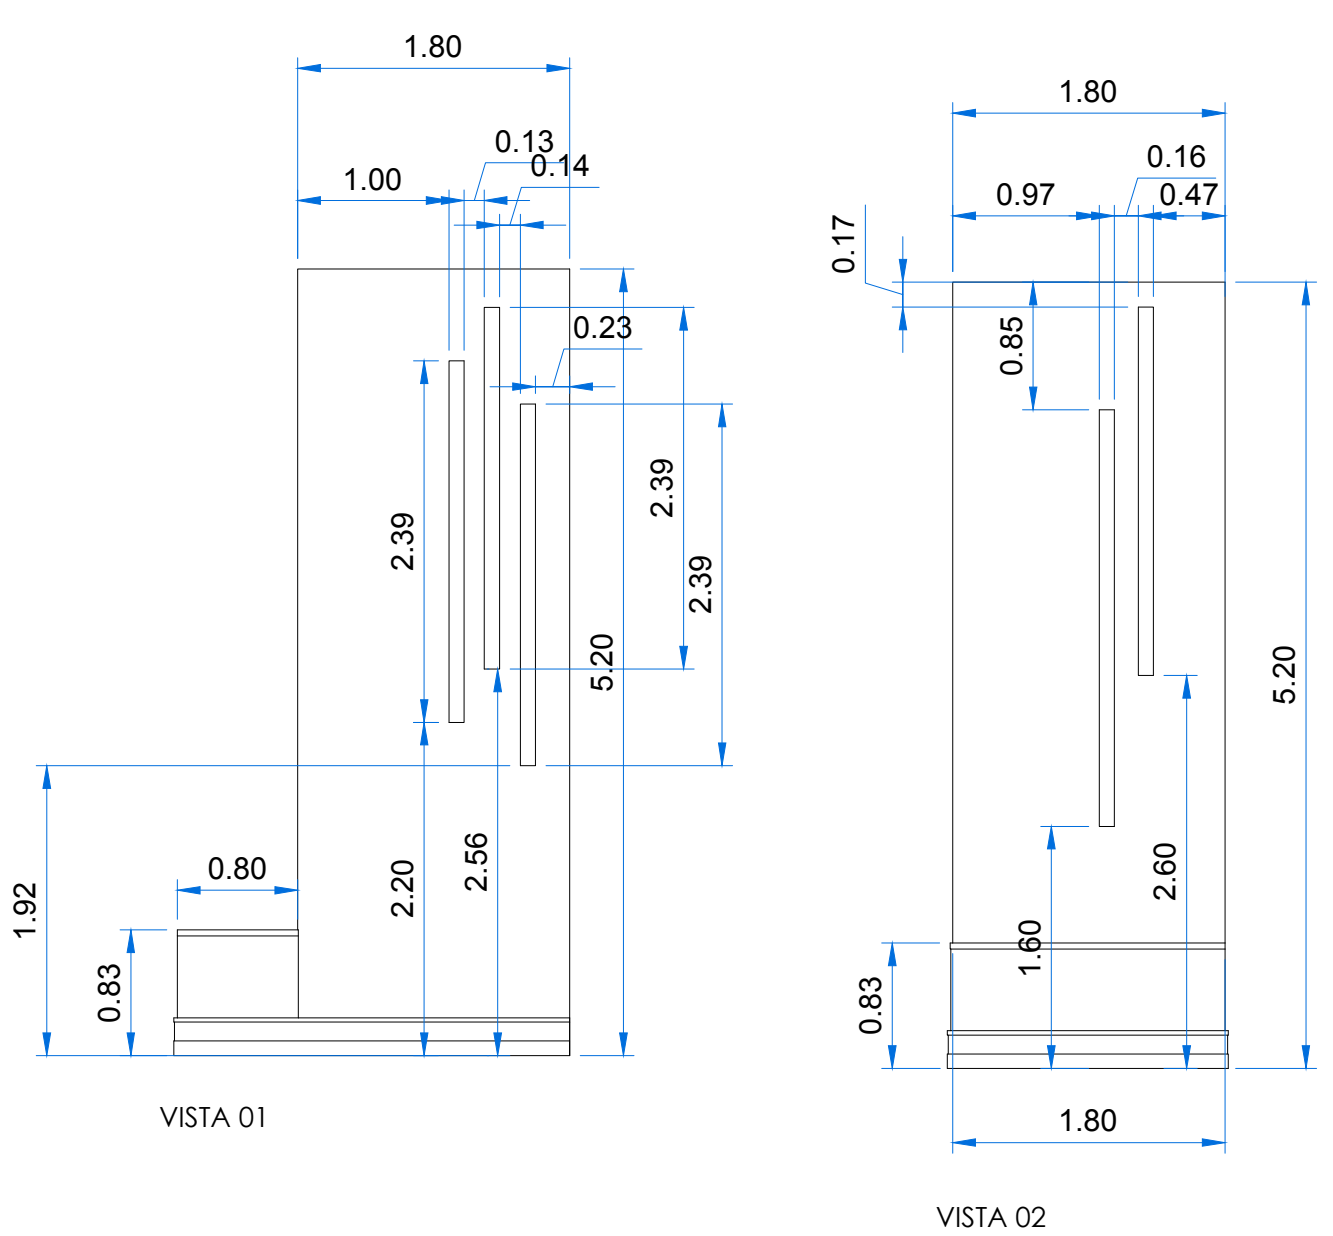

PAREDE SANITÁRIO E BALCÃO SEGURANÇA
SEM ESCALA

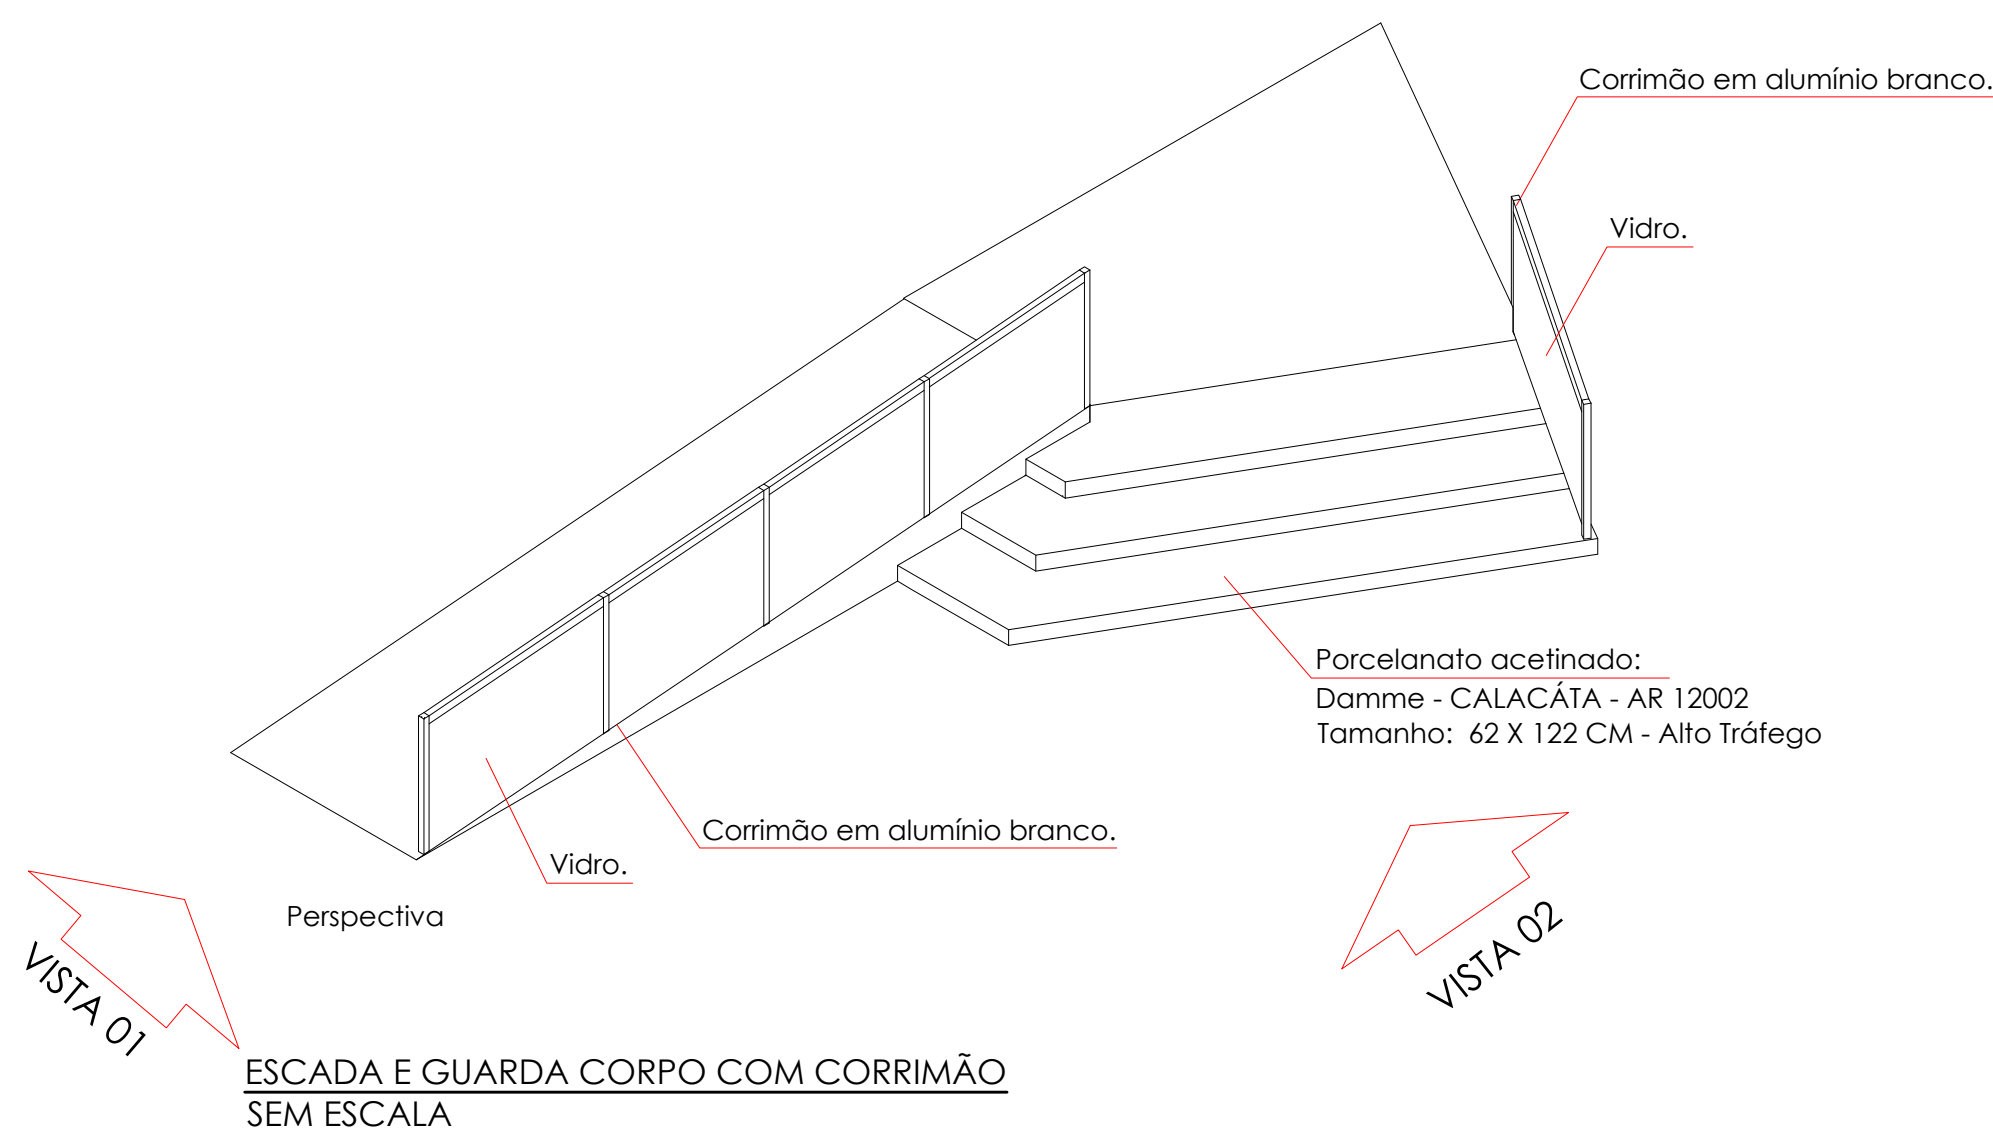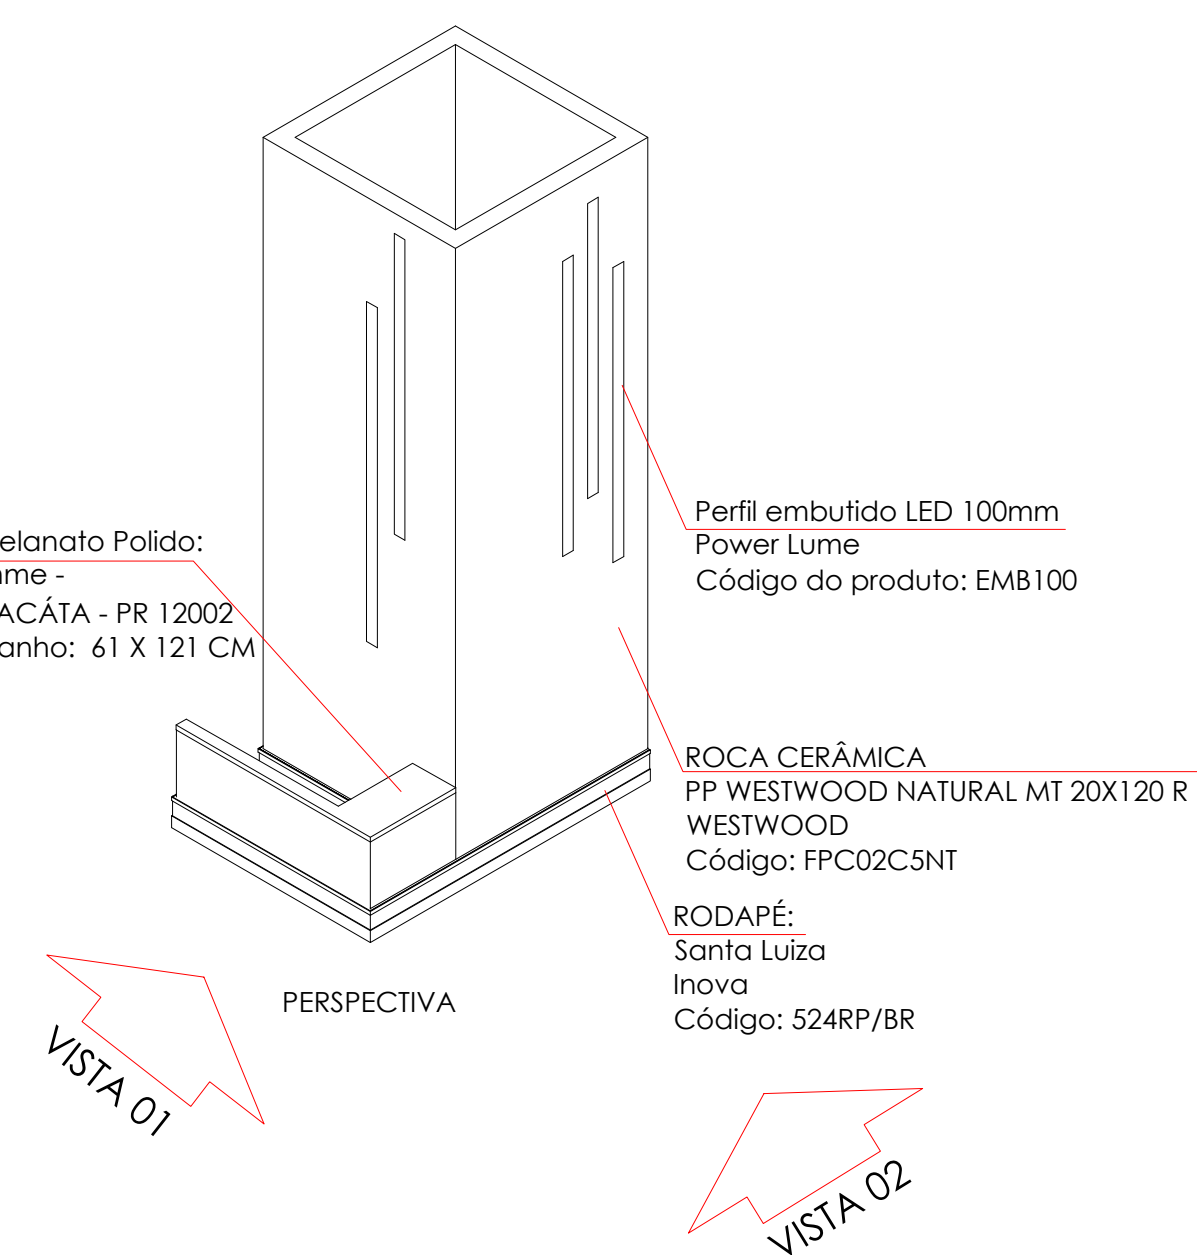

ESCALA E GUARDA CORPO COM CORRIMÃO
SEM ESCALA

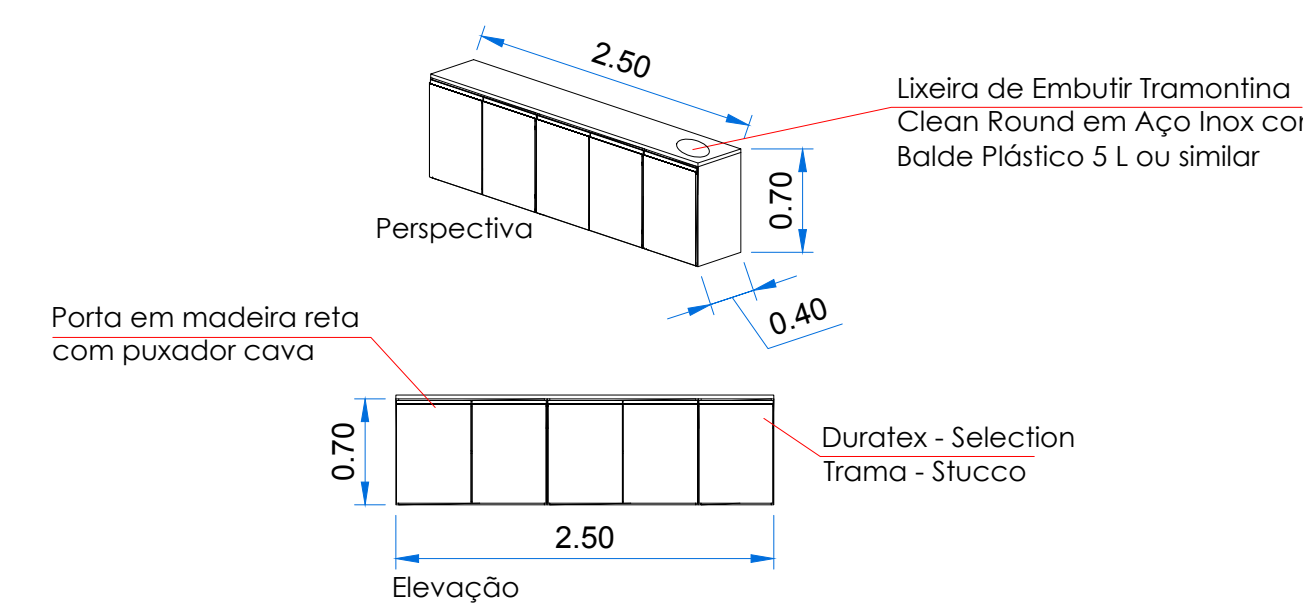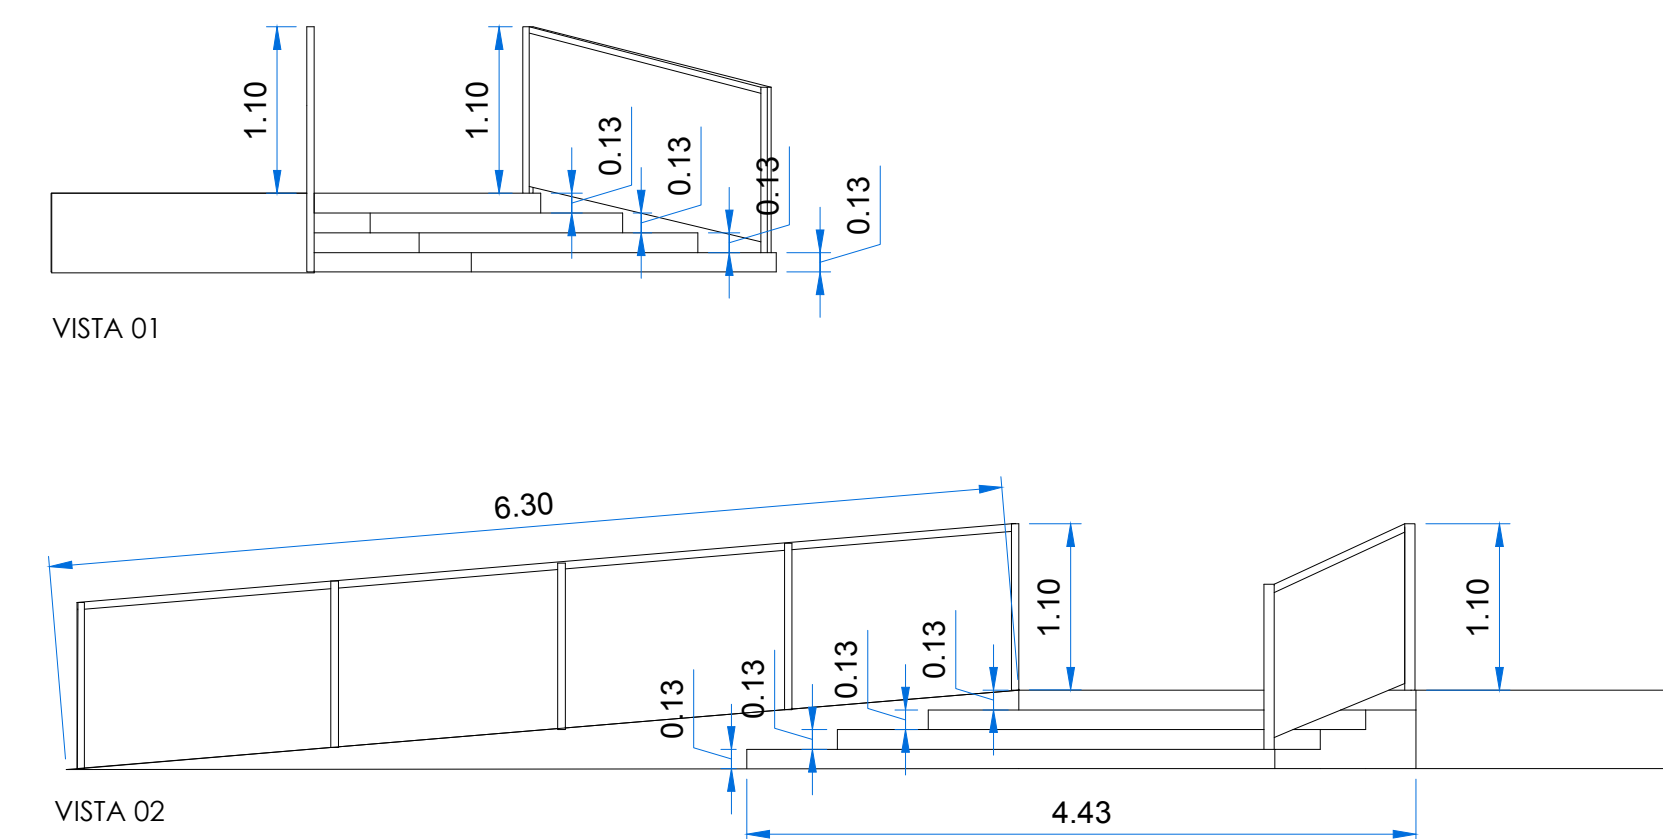

DETALHAMENTO APARADOR
SEM ESCALA