




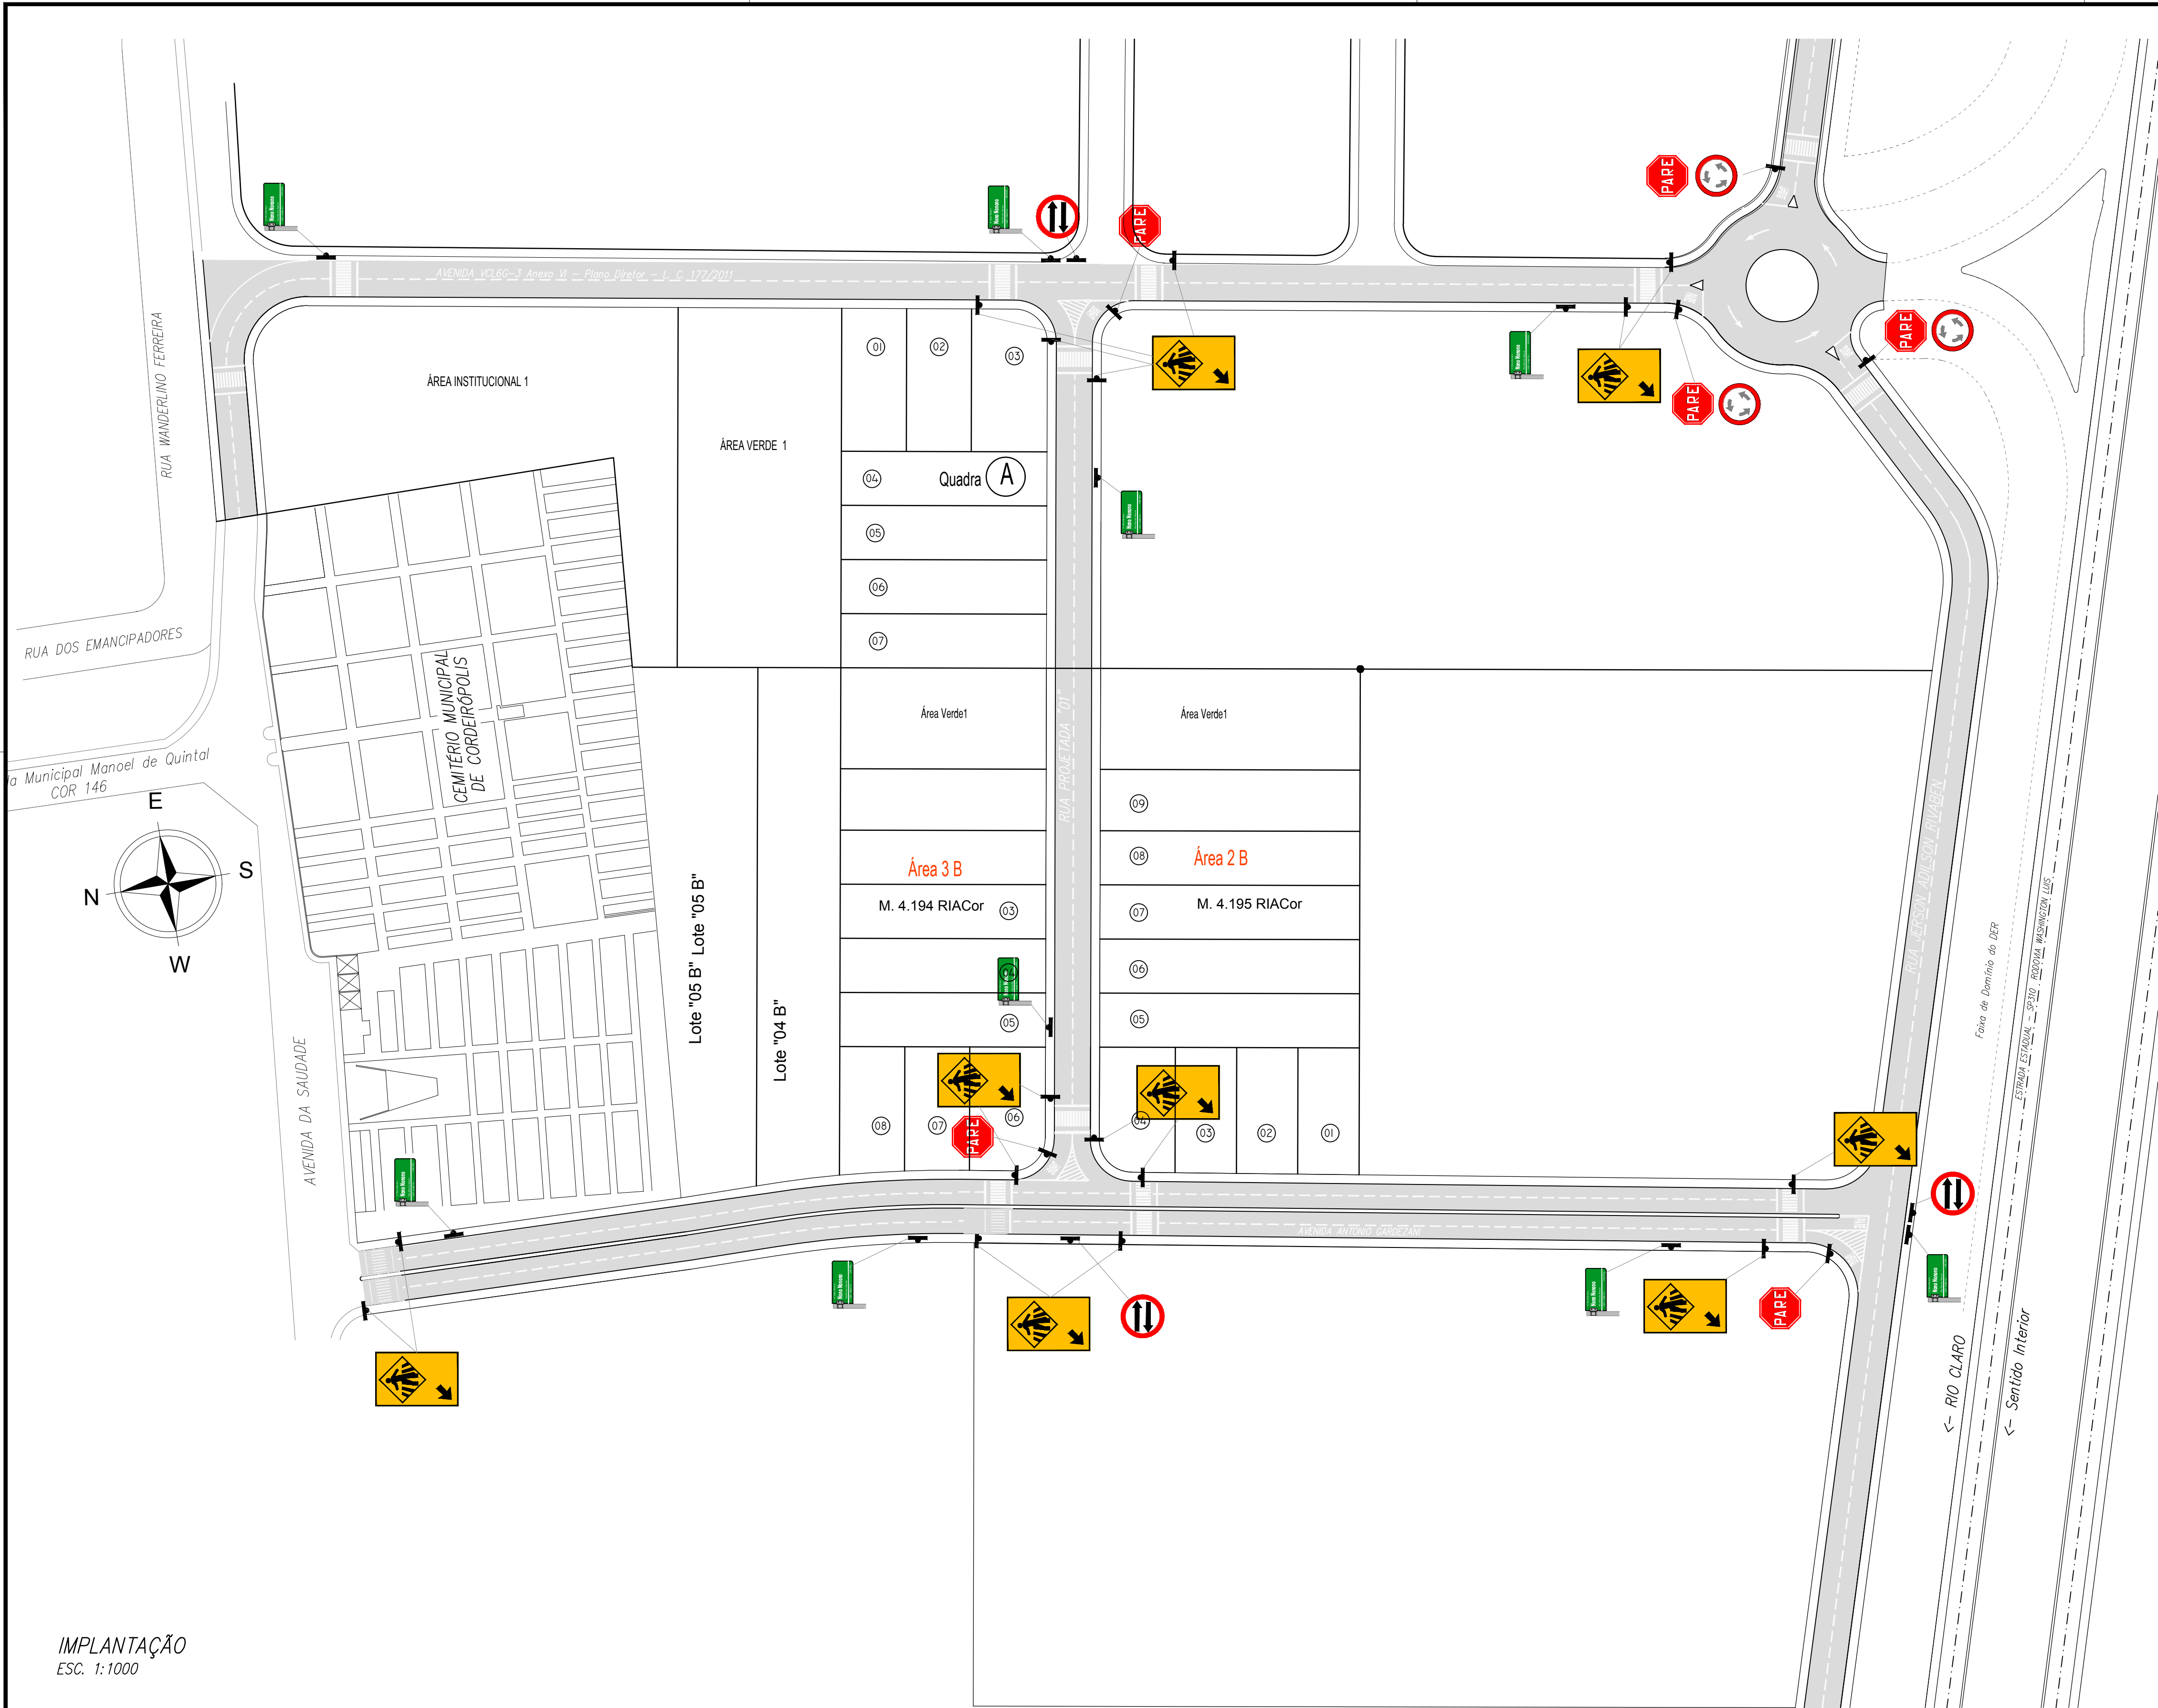

IMPLANTAÇÃO
ESC. 1:1000

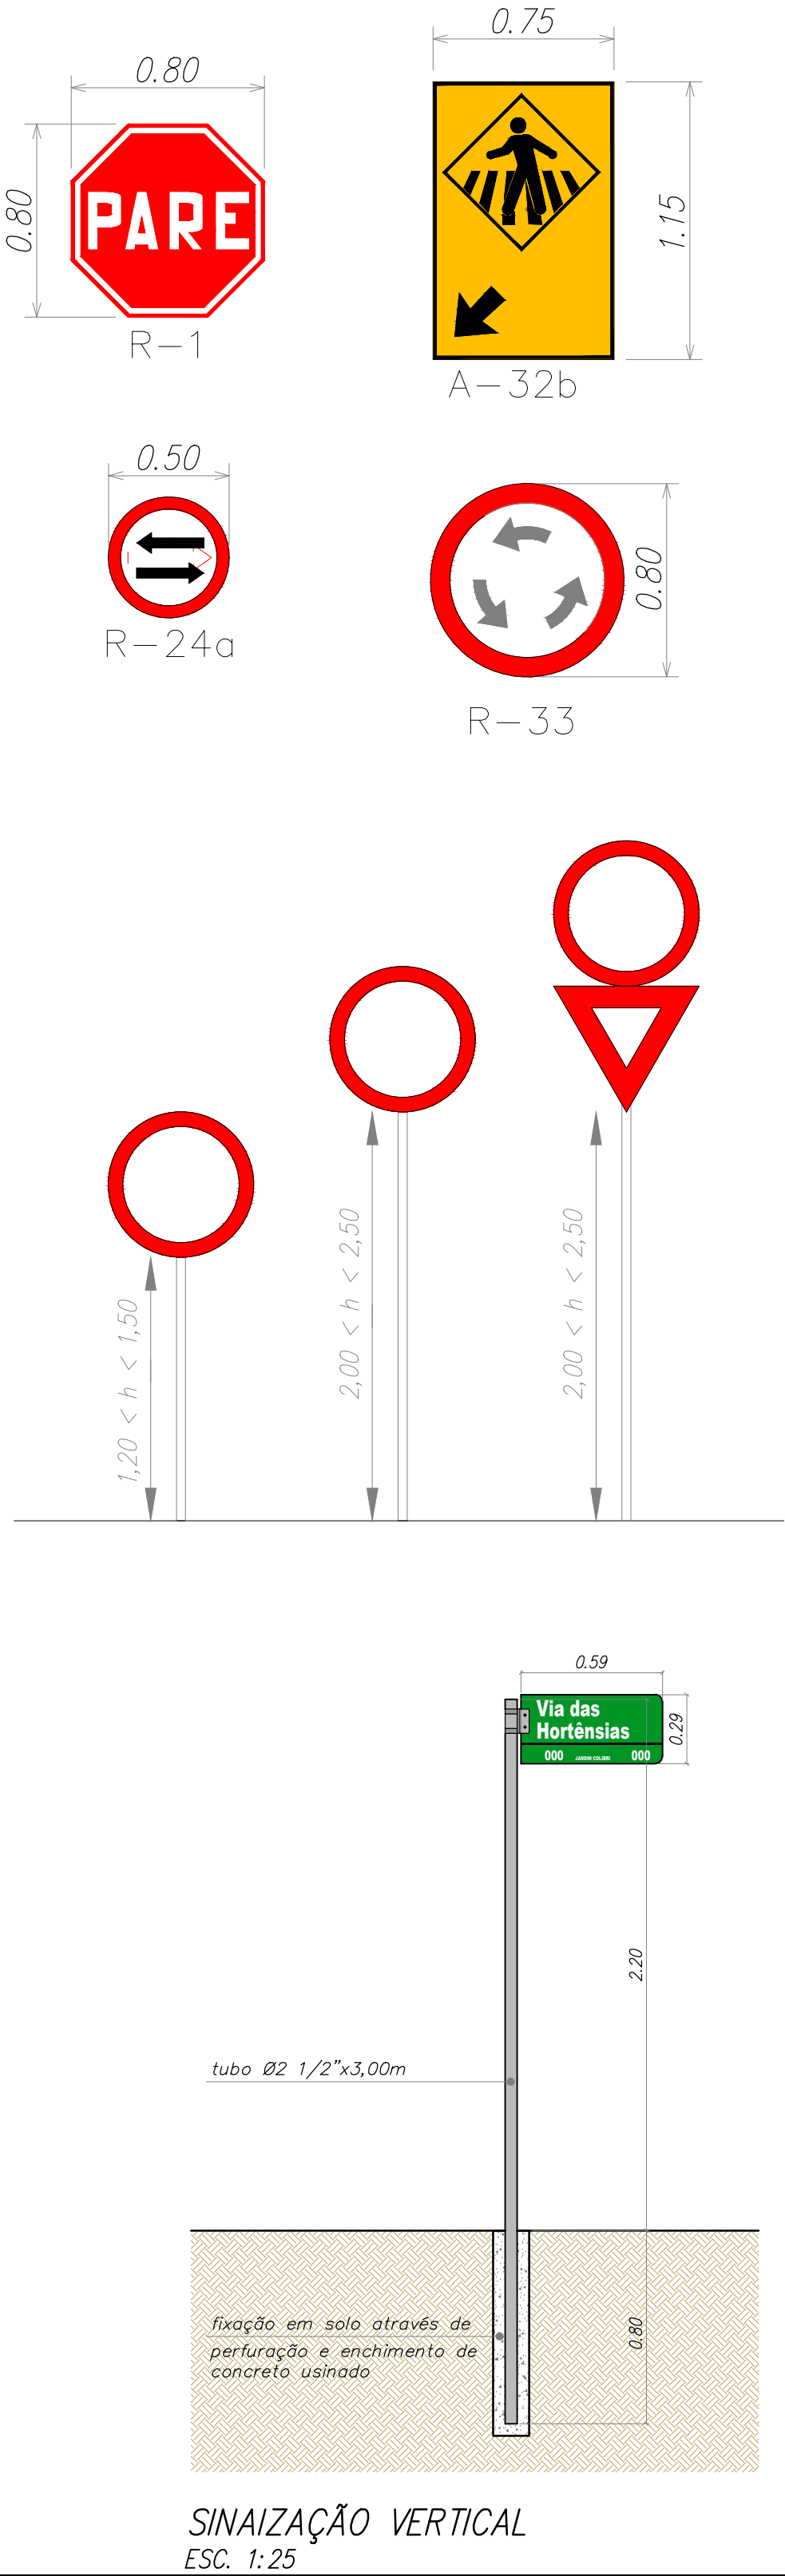

SINALIZAÇÃO VERTICAL
ESC. 1:25

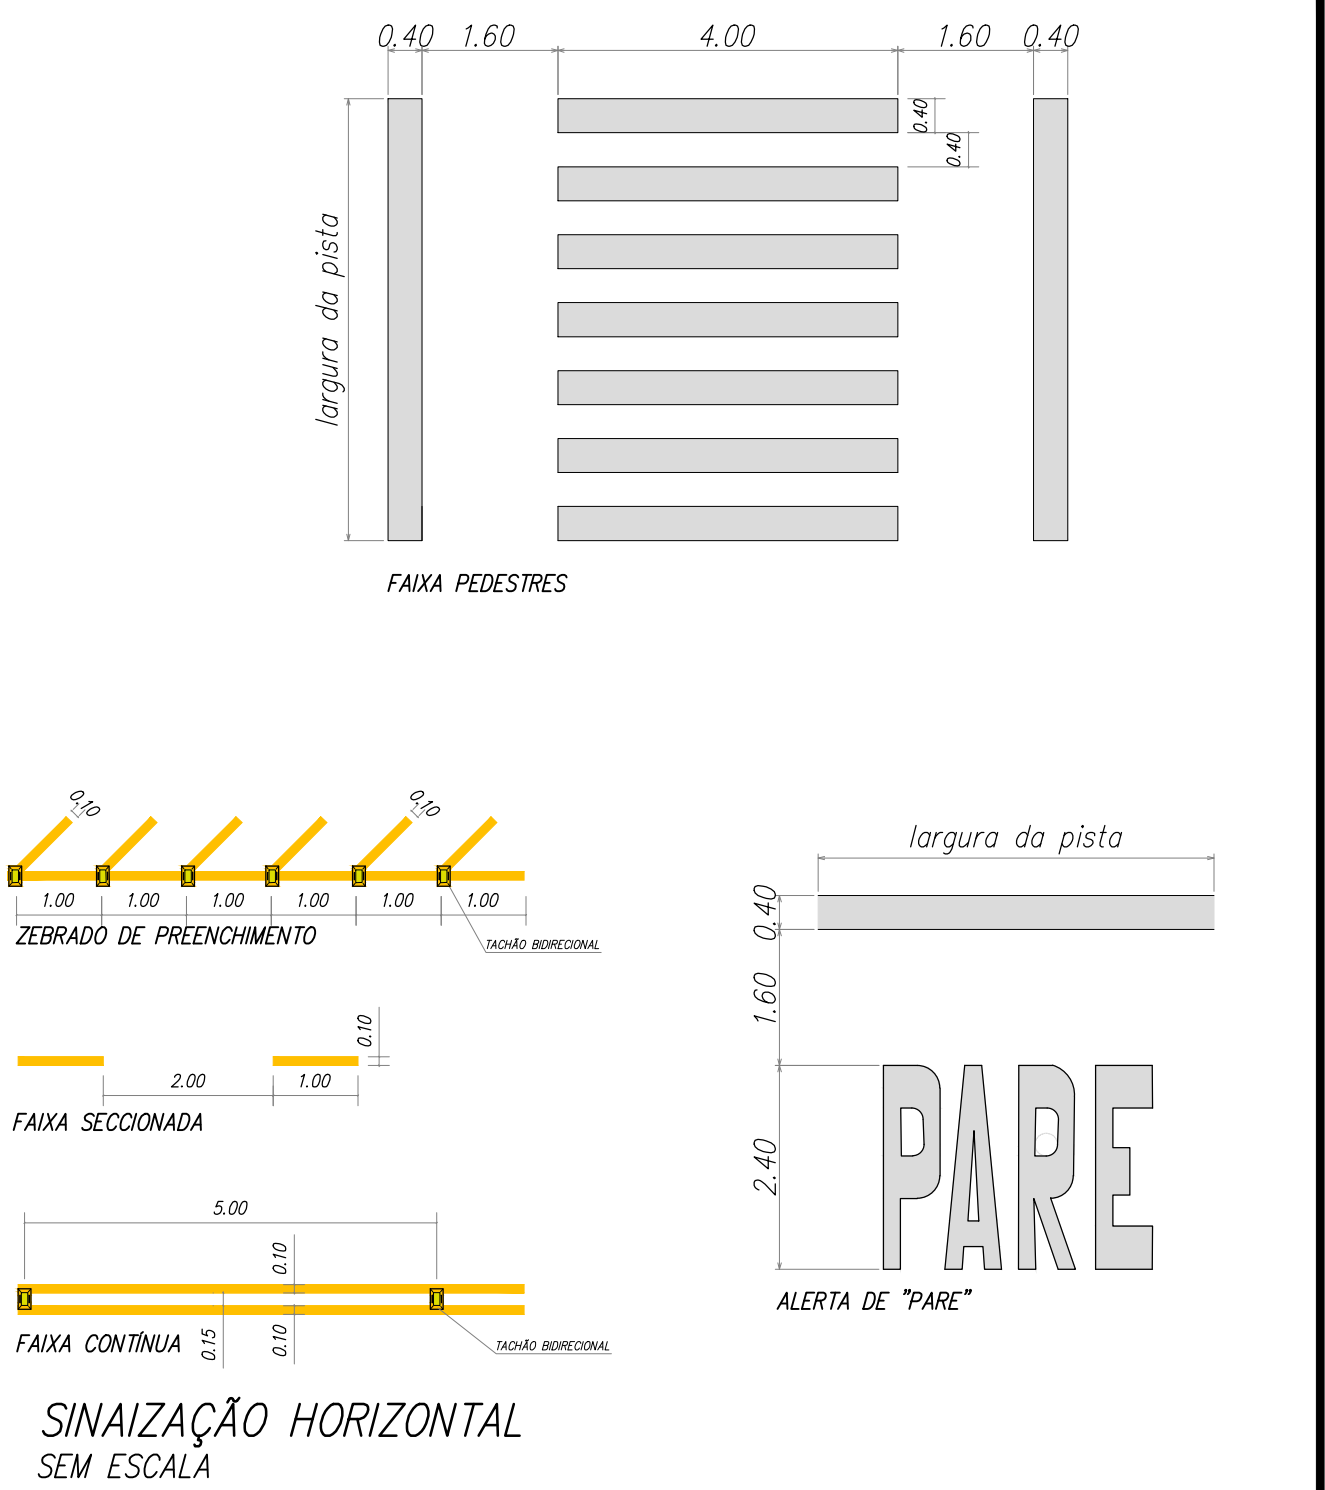

REVISÃO	DETALHADOS	DATA	VISTO



PREFEITURA MUNICIPAL DE CORDEIRÓPOLIS

OBRA :
INFRAESTRUTURA URBANA

LOCAL :
LOTEAMENTO PEDRO BOLDRINI
MUNICÍPIO DE CORDEIRÓPOLIS - SP

CLIENTE :
PREFEITURA MUNICIPAL DE CORDEIRÓPOLIS

DETALHADOS :
CROQUI SINALIZAÇÃO URBANA
HORIZONTAL E VERTICAL

PROJ. TÉCNICO:
Benedito Ap. Bordini
Eng. Civil CREA 06005711998
ART.: 28027230200283102

DATA:
04/02/2020

REVISÃO:

ARQUIVO:
SMOP.DU.SINALIZAÇÃO

PROJETO:
CROQUI SINALIZAÇÃO

FOLHA:
01
01